



I box sono ceduti a corpo e non a misura

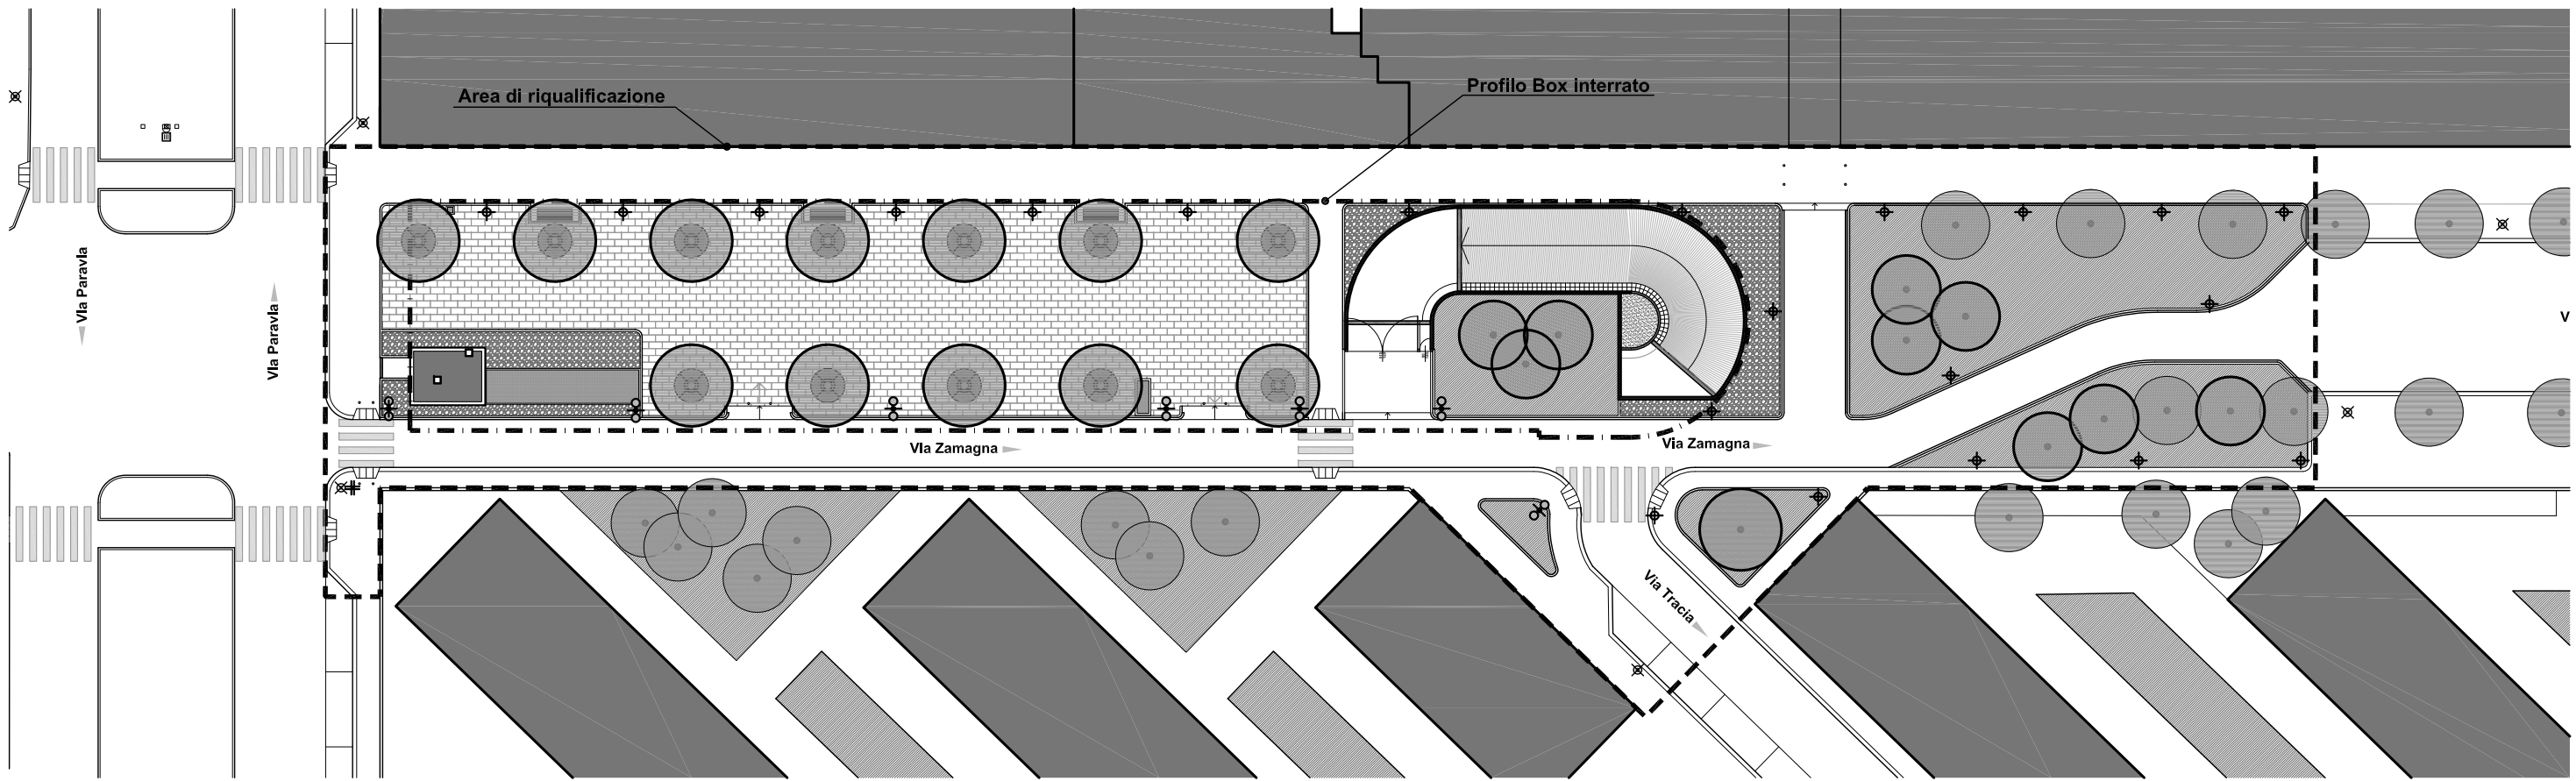

Soprasuolo scala 1:500

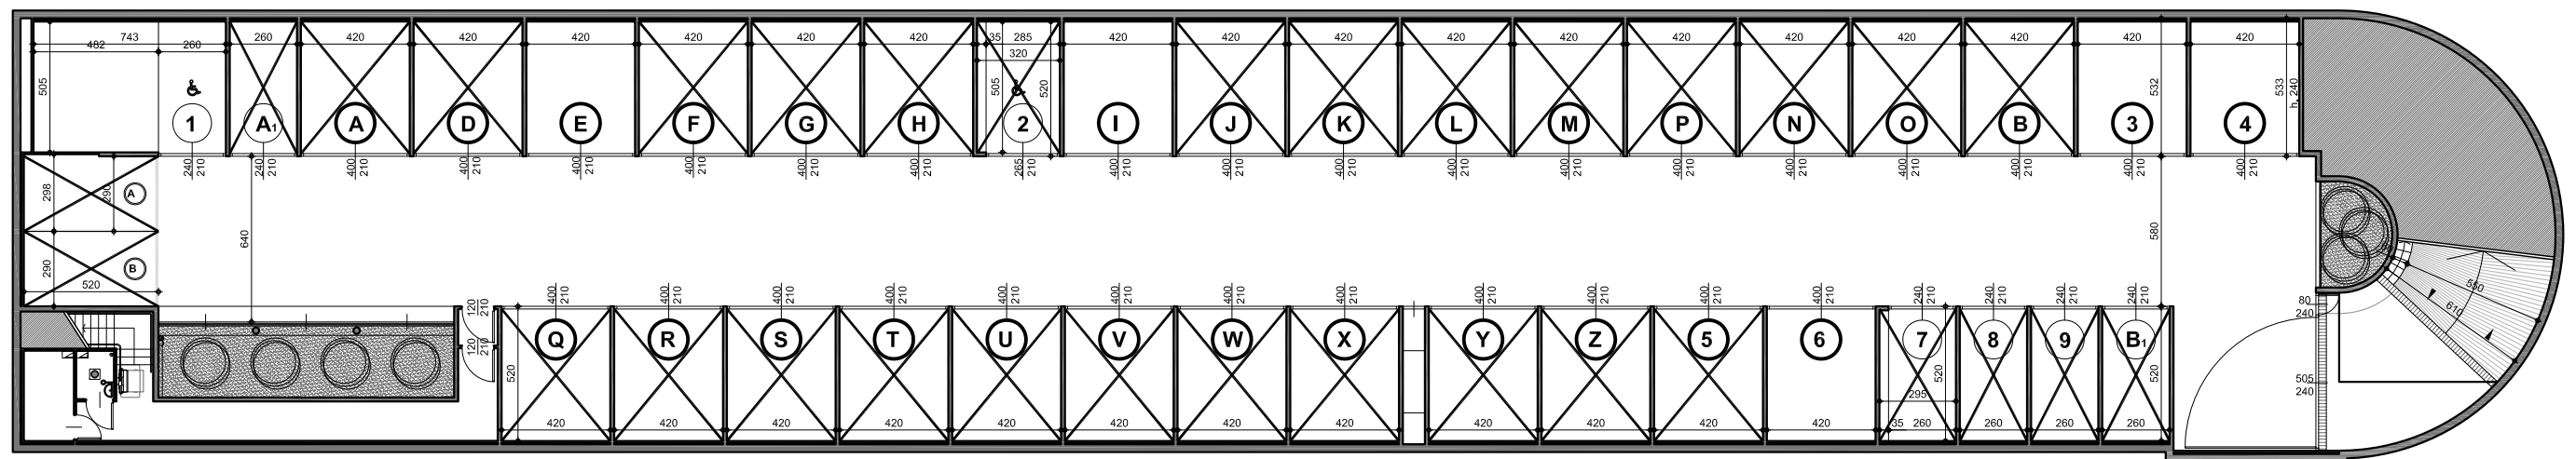

<b>Legenda</b>	Box singolo	Box doppio	Box per disabili	<b>Totale</b>	<b>N° Box = 36</b>	<b>N° Posti auto = 65</b>	<b>aggiornamento del 10.06.2019</b>
----------------	-------------	------------	------------------	---------------	--------------------	---------------------------	-------------------------------------

Primo piano interrato f.s.

> Autobox interrati in via Zamagna - Milano - 36 box su 1 piano  
(tutte le misure sono puramente indicative e comunque soggette a modifiche in fase esecutiva)